



**coupe AA'**

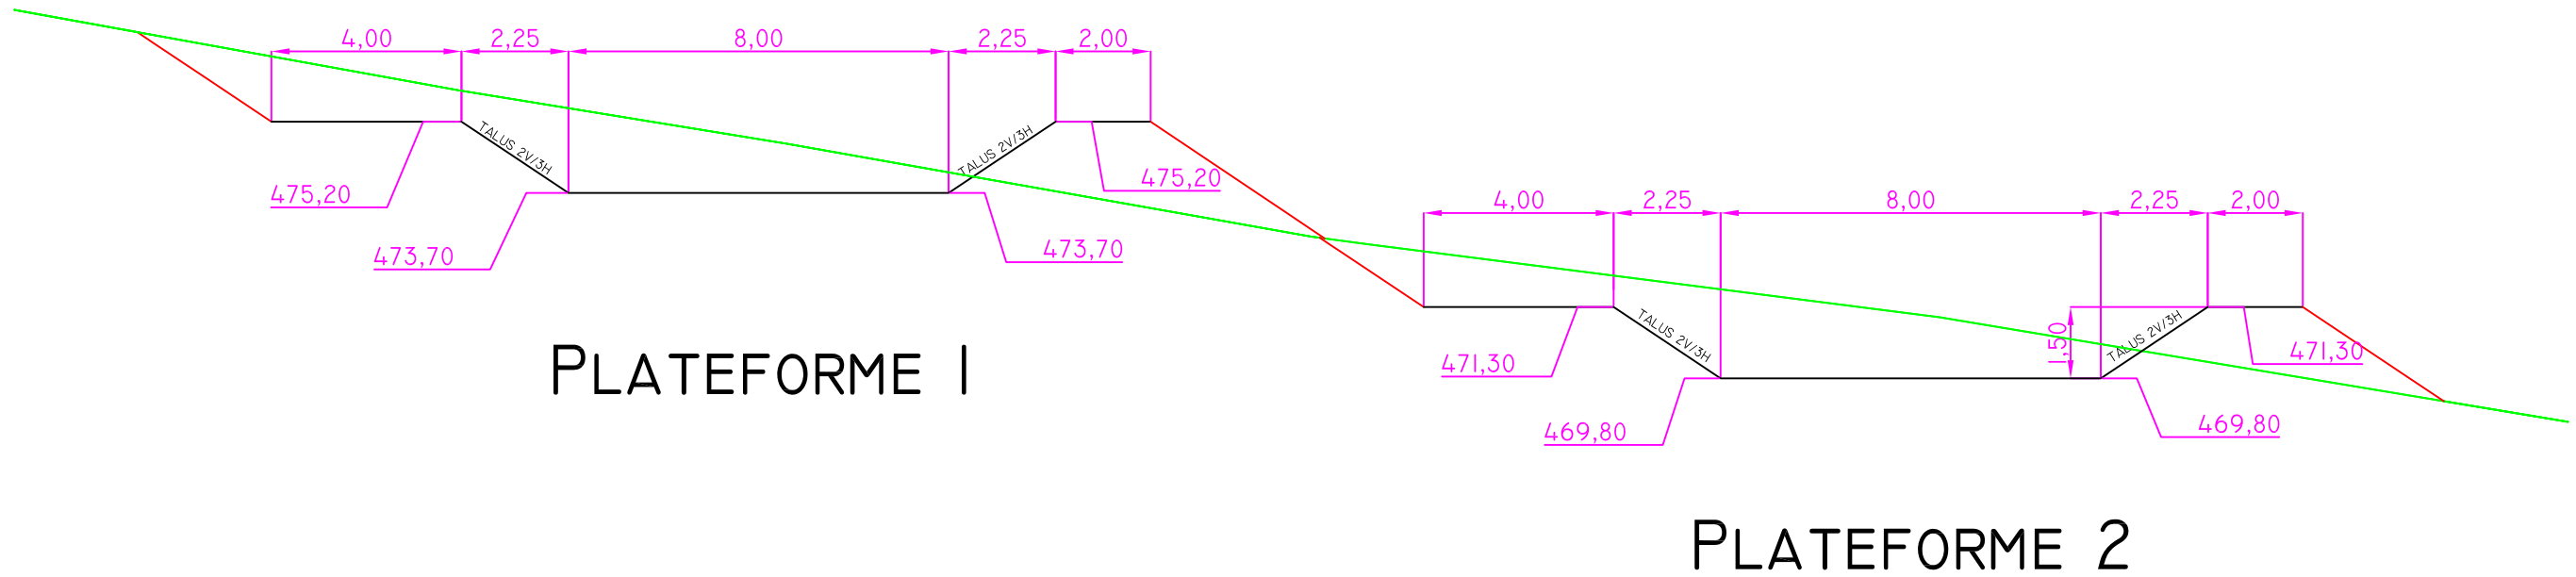

**coupe BB'**

**PLATEFORME I**

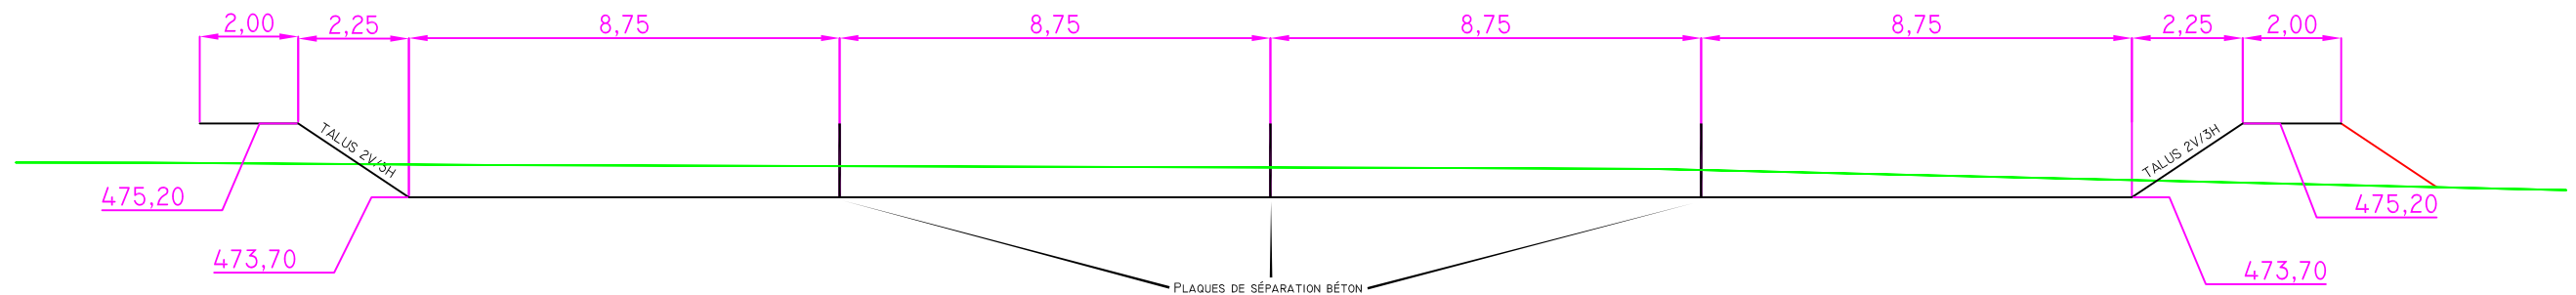

- TERRAIN NATUREL
- OUVRAGES
- DÉBLAIS / REMBLAIS
- SURFACE DES FILTRES

**Nota: DIGUES**

Les côtes indiquées sont les côtes finies de terrassement, après mise en place :  
 - de la grave (0/80 et 0/31.5)  
 - de la terre végétale.  
 Les côtes indiquées sont les côtes autour des filtres et une pente douce est réalisée pour l'écoulement des eaux de ruissellement vers l'extérieur.



COMMUNE DE  
**Nurieux**  
  
Traitement des boues  
par filtres plantés de roseaux  
procédé PHRAGMICOMPOSTAGE®

00	01.08.06	PREMIÈRE DIFFUSION
Ind.	Date	Modifications
<b>COUPE DES OUVRAGES</b>		
Echelle : 1/150	Chargé d'affaire : D.ESSER	<b>A3</b>
	Dessinateur : A.LECOMTE	
Affaire n° :	Codification : <b>A IMP C00</b>	Indice : <b>00</b>
		Plan n° : <b>3</b>
LES PROPOSITIONS TECHNIQUES PRÉSENTÉES DEMEURENT LA PROPRIÉTÉ INTELLECTUELLE DE LA SOCIÉTÉ SINT. TOUTE UTILISATION OU REPRODUCTION INDUE SANS L'ACCORD ÉCRIT DE SINT EST INTERDITE PAR LA LOI ET SERA POURSUIVIE.		